
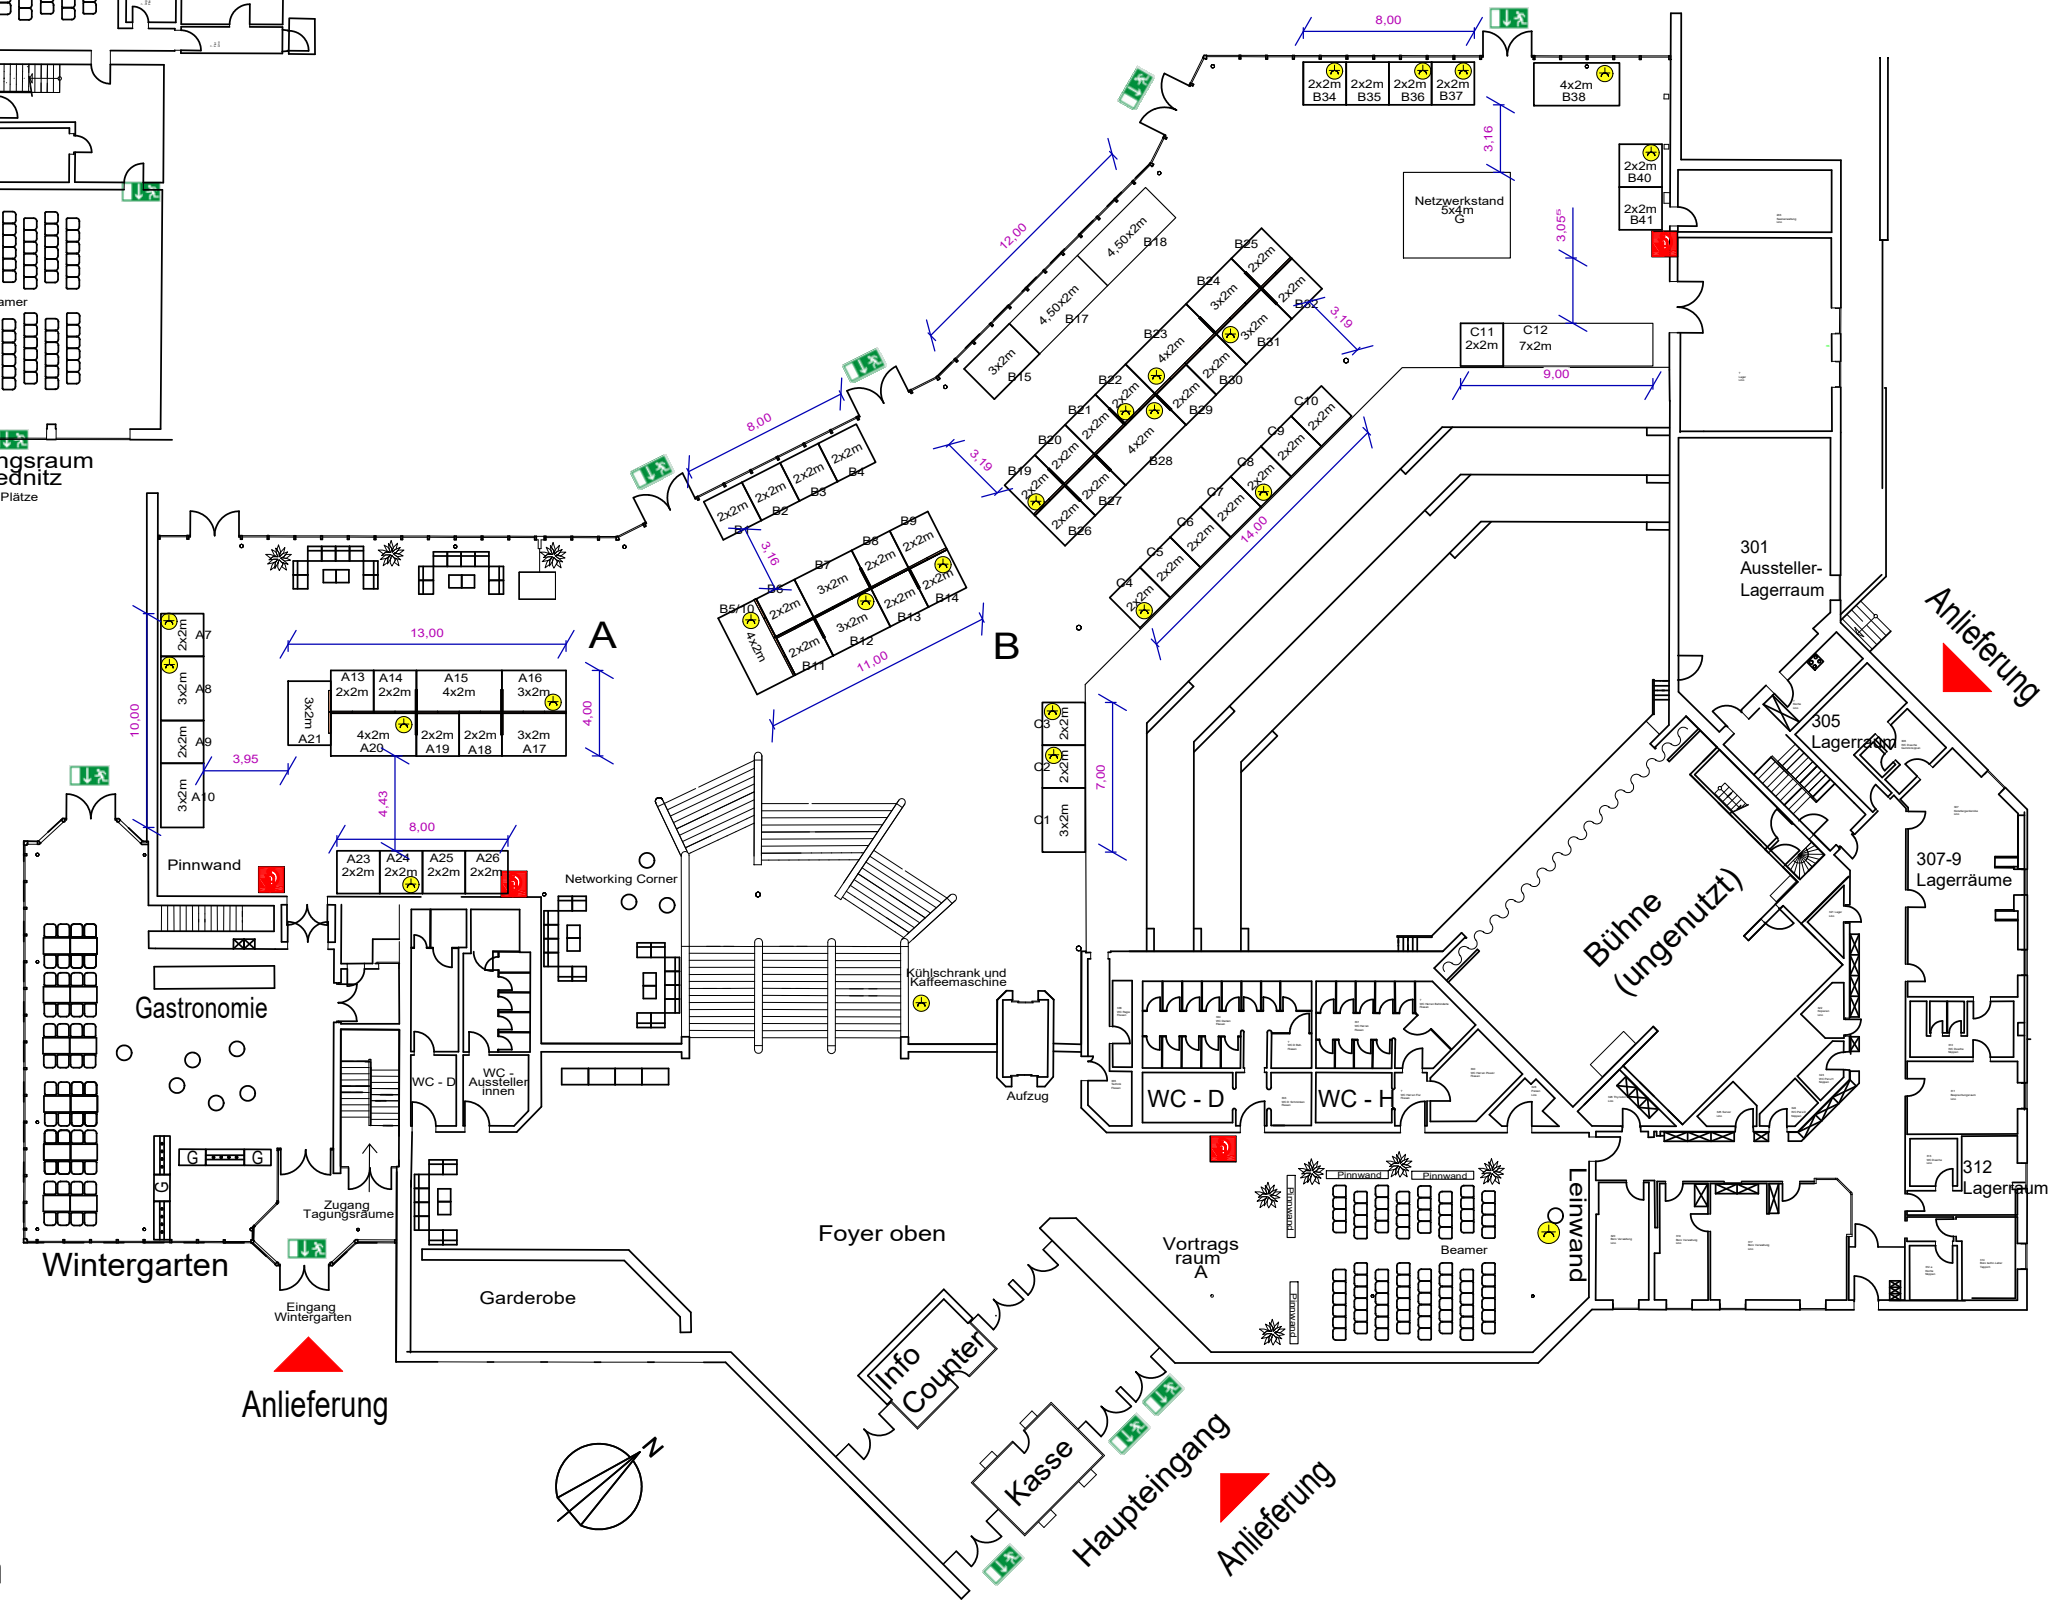


Vortragssäle  
im Souterrain

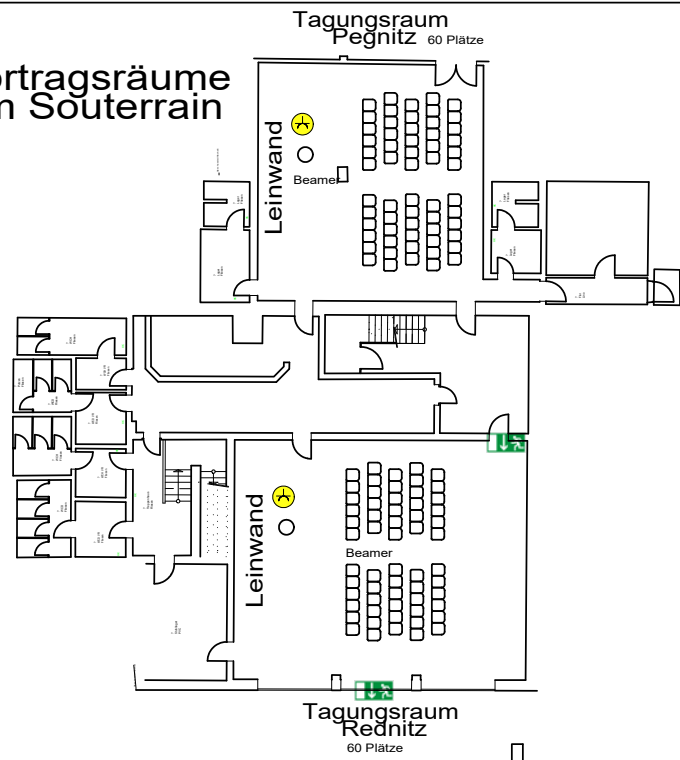

Legende		
Stand 2x2	46	
Stand 4x2	6	
Stand 3x2	11	
stuhl GS ohne attribut	200	
Stehresen braun	12	
E-Anschluss	26	
Tisch 4er 125x75cm	15	
Gastrotisch 125x75 weiß	3	
Polstersitze 8stk mit 2Tisch	5	
Marktstände	4	
Tisch 125 75 braun	4	
Stellwand 100cm	58	

- 11 x 3x2m
- 46 x 2x2m
- 6 x 4x2m
- 1 x 5x4m
- 2 x 4,50x2m